


Hausteil 1

Hausteil 2

Hausteil 3

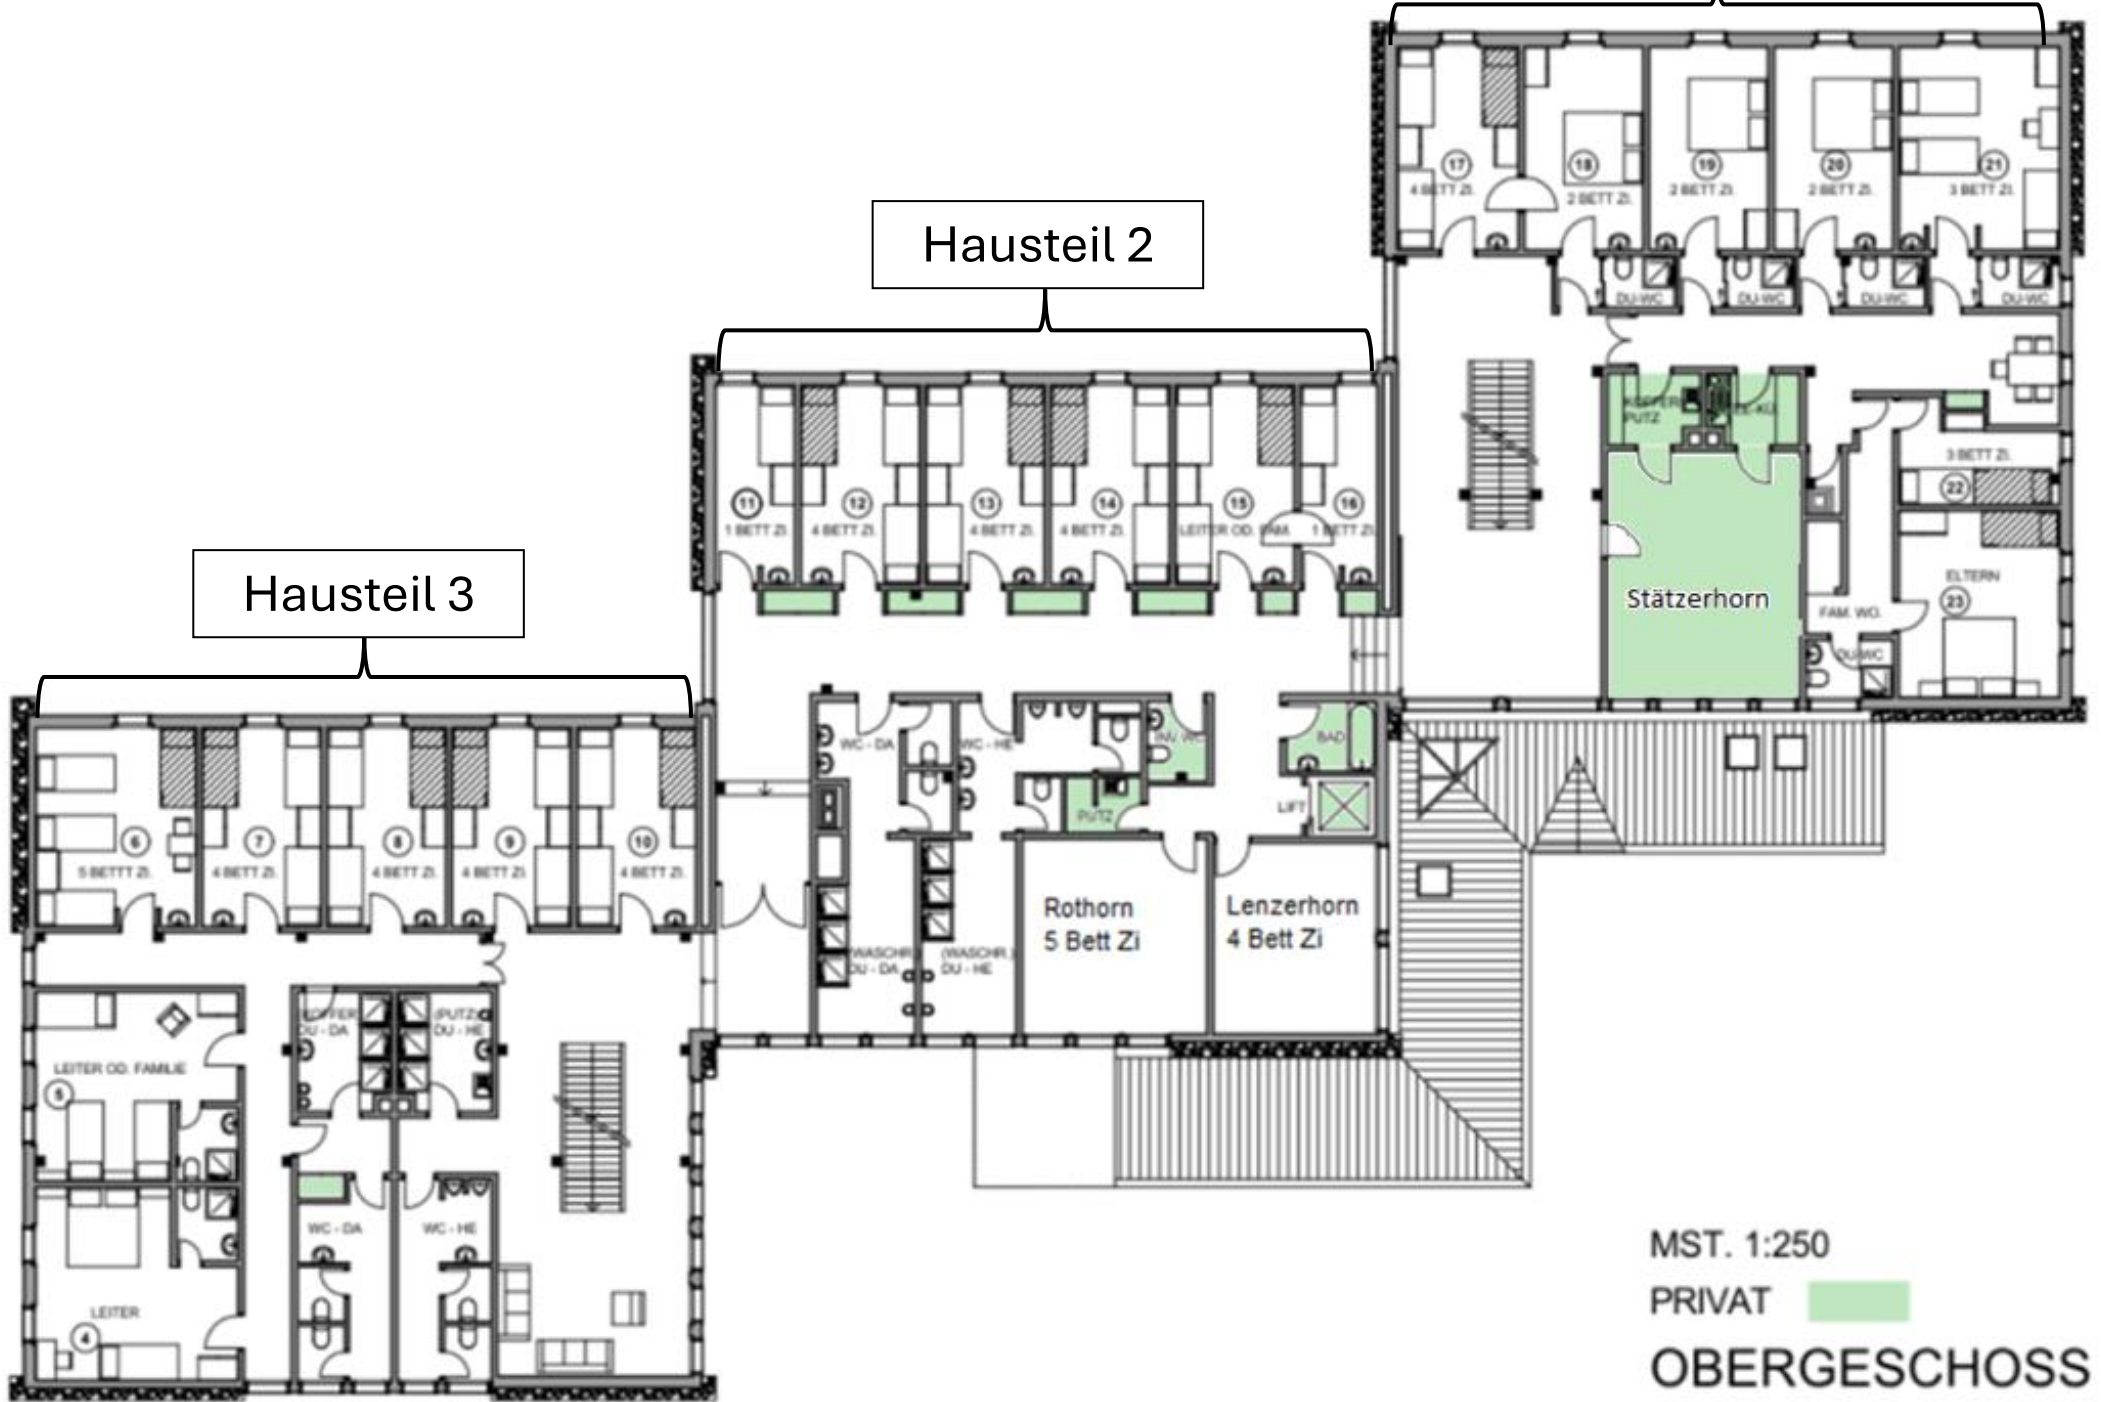

MST. 1:250

PRIVAT

OBERGESCHOSS